


1階

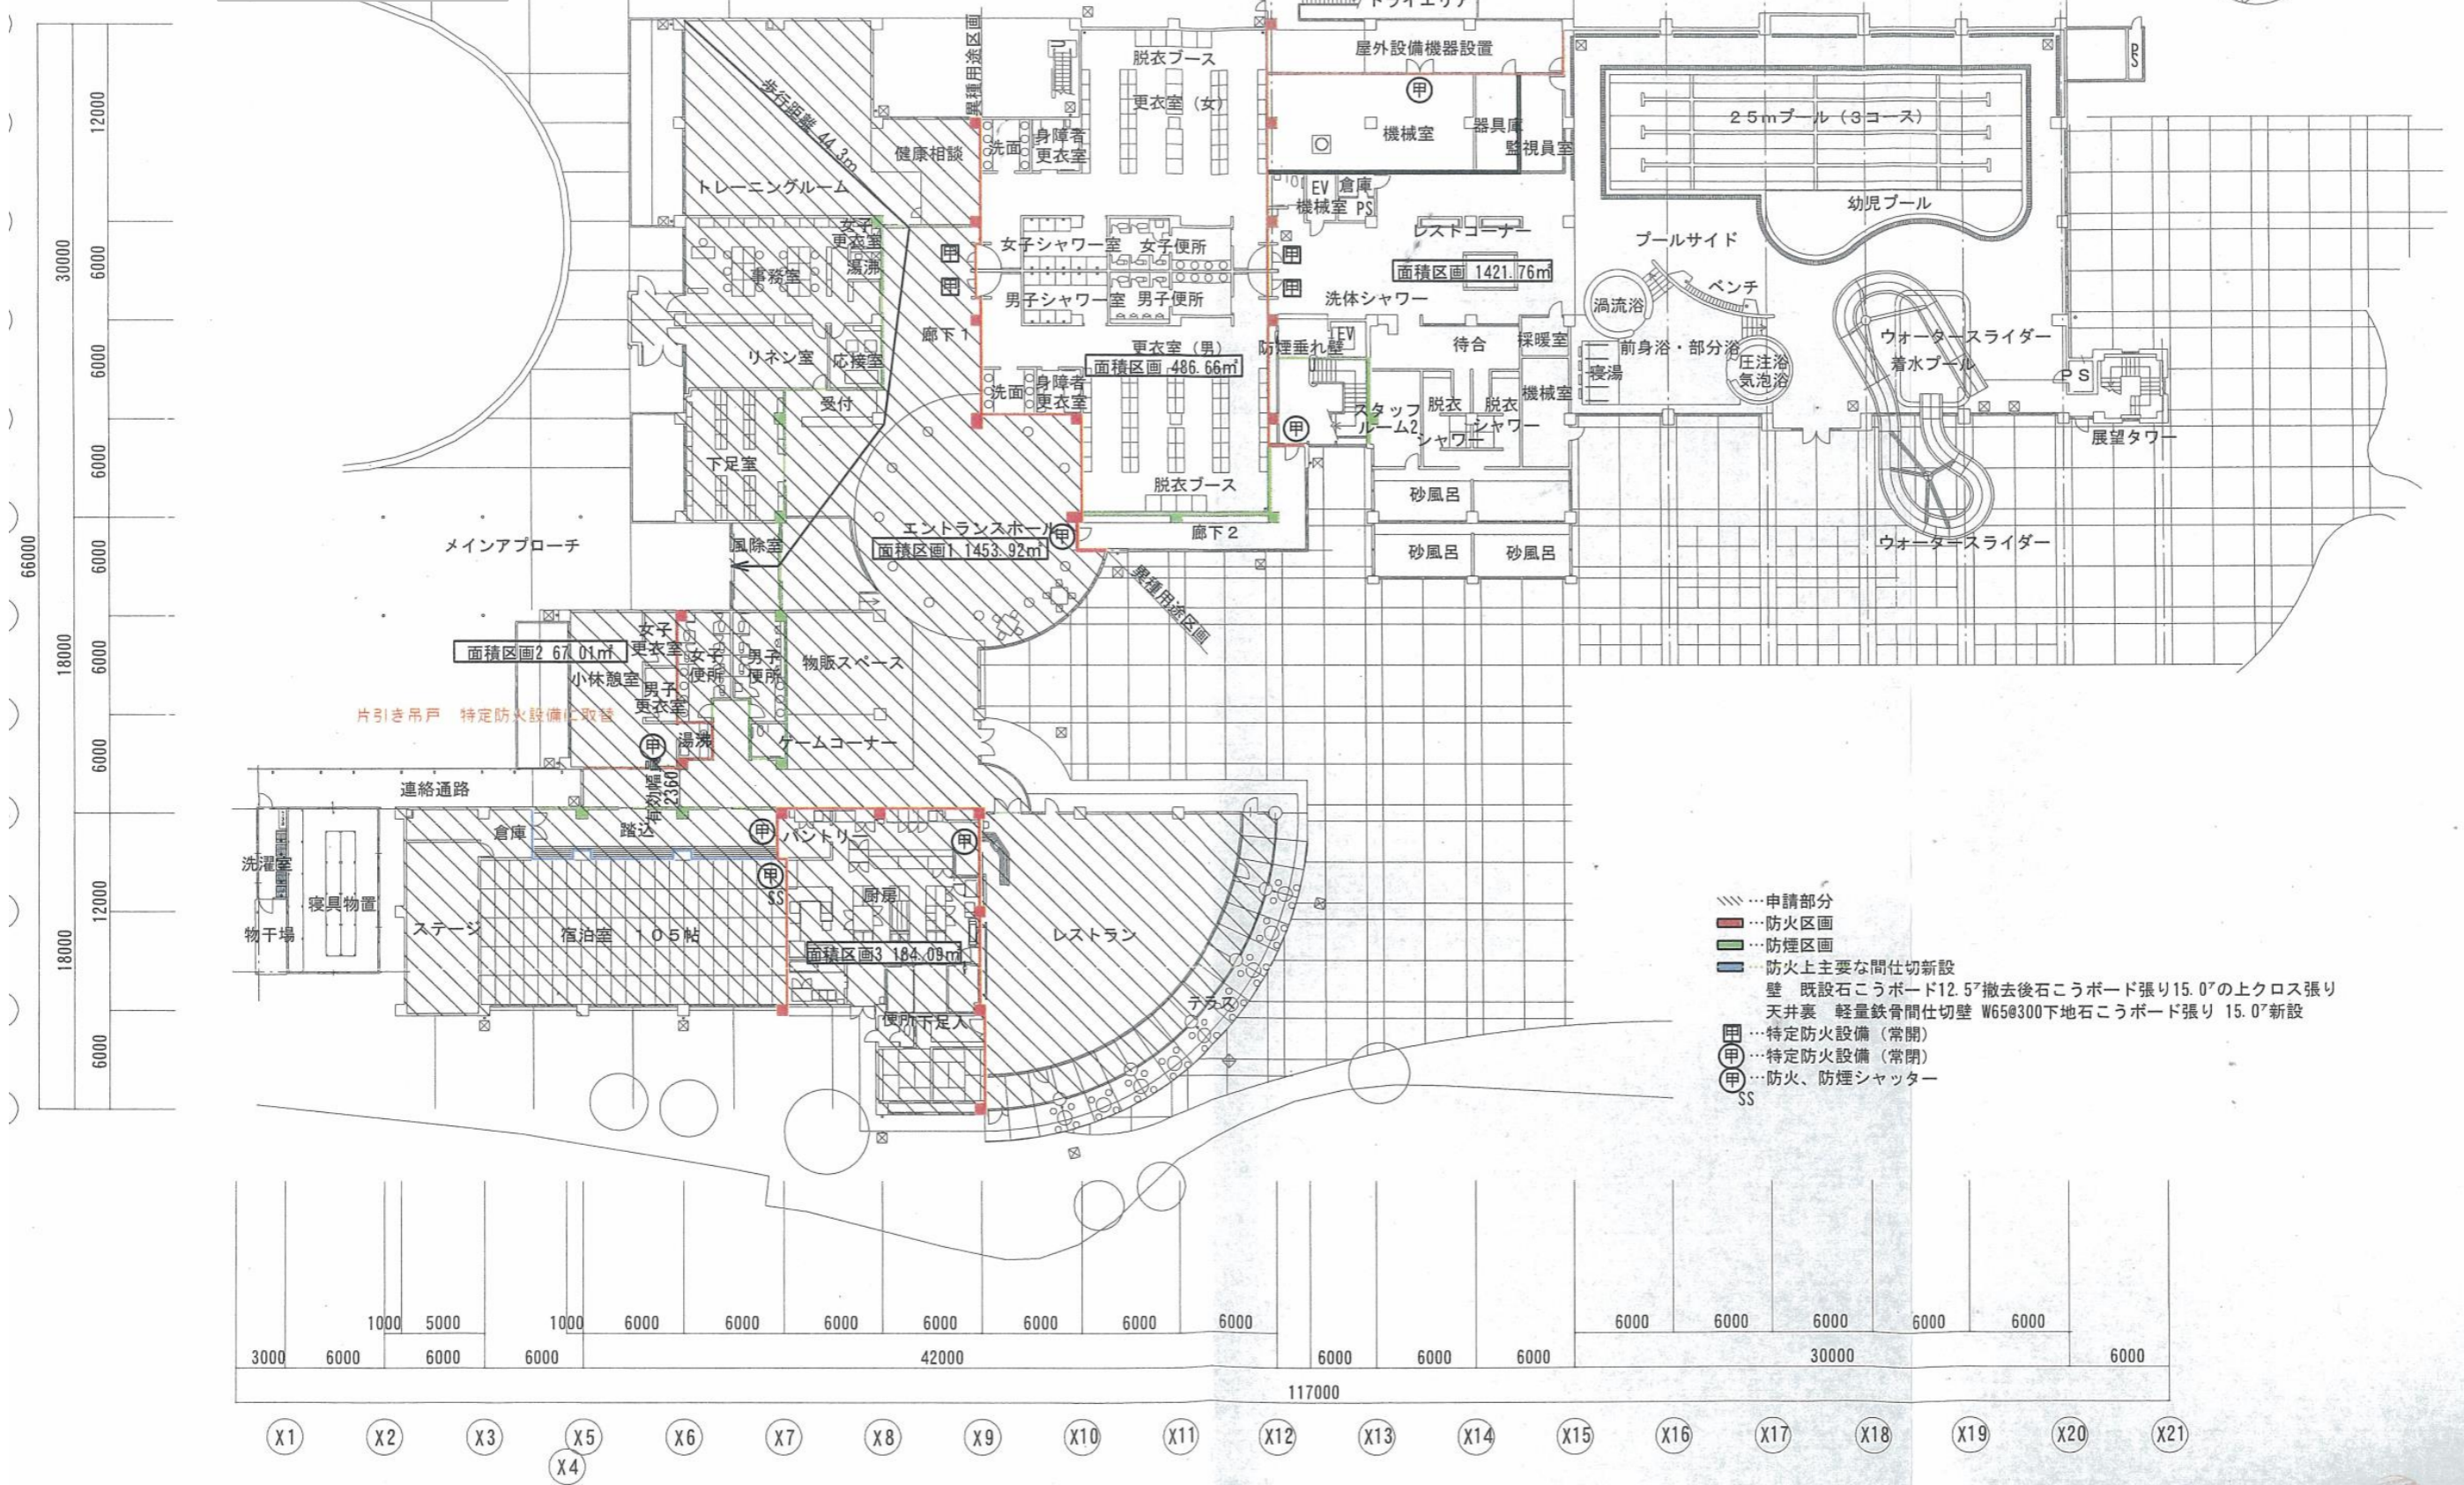

- 申請部分
- 防火区画
- 防煙区画
- 防火上主要な間仕切新設
壁 既設石こうボード12.5⁷撤去後石こうボード張り15.0⁷の上クロス張り
天井裏 軽量鉄骨間仕切壁 W65³⁰⁰下地石こうボード張り 15.0⁷新設
- Ⓜ…特定防火設備 (常開)
- Ⓜ…特定防火設備 (常閉)
- Ⓜ…防火、防煙シャッター
- SS