2階

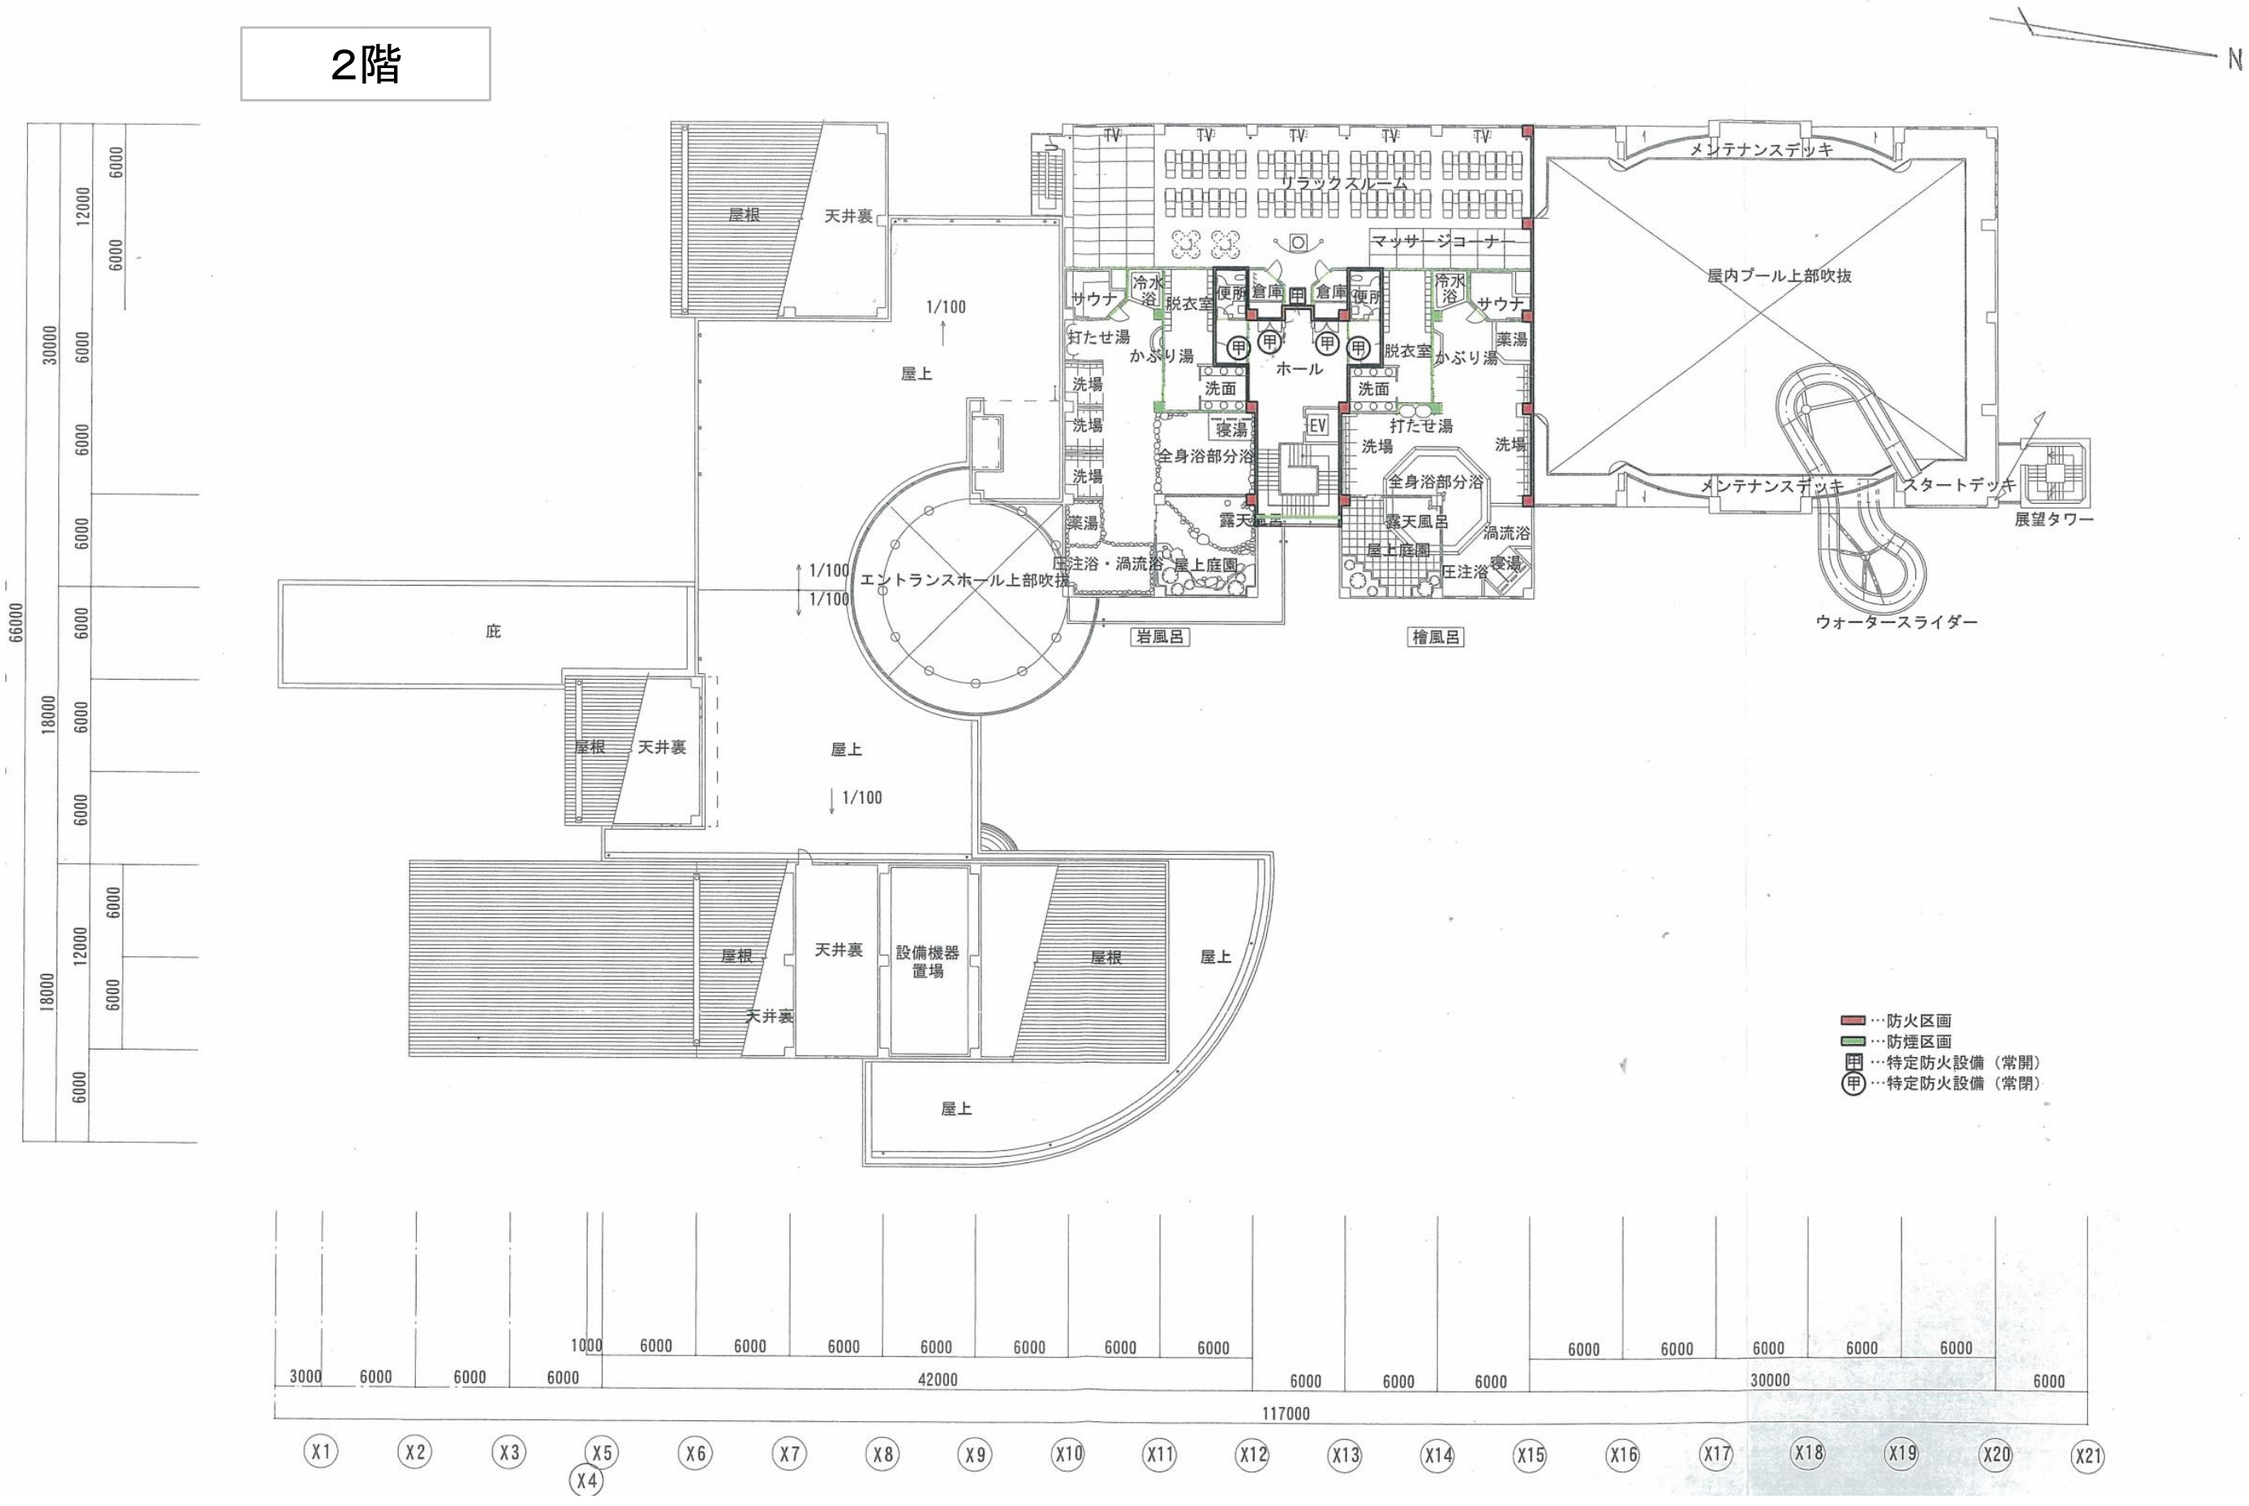
N
リラックスルーム
マッサージコーナー
メンテナンスデッキ
屋内プール上部吹抜
スタートデッキ
展望タワー
ウォータースライダー
メンテナンスデッキ
ホール
エントランスホール上部吹抜
屋上庭園
岩風呂
檜風呂
露天風呂
全身浴部分浴
打たせ湯
かぶり湯
脱衣室
洗面
洗場
寝湯
薬湯
渦流浴
圧注浴・渦流浴
圧注浴
冷水浴
サウナ
便所
倉庫
EV
庇
屋根
天井裏
屋上
設備機器置場
1/100
…防火区画
…防煙区画
甲…特定防火設備（常開）
甲…特定防火設備（常閉）
66000
18000
30000
12000
6000
3000
1000
42000
117000
X1
X2
X3
X4
X5
X6
X7
X8
X9
X10
X11
X12
X13
X14
X15
X16
X17
X18
X19
X20
X21